



ΕΛΛΗΝΙΚΗ ΔΗΜΟΚΡΑΤΙΑ  
ΔΙΟΙΚΗΣΗ 3<sup>ης</sup> ΥΠΕ (ΜΑΚΕΔΟΝΙΑΣ)  
ΓΕΝΙΚΟ ΝΟΣΟΚΟΜΕΙΟ ΘΕΣΣΑΛΟΝΙΚΗΣ  
«Γ.ΓΕΝΝΗΜΑΤΑΣ-Ο ΑΓΙΟΣ ΔΗΜΗΤΡΙΟΣ»

Θεσσαλονίκη: 23-08-2022  
Αρ. πρωτ.: 10660

ΤΜΗΜΑ ΟΙΚΟΝΟΜΙΚΟ  
ΓΡΑΦΕΙΟ ΠΡΟΜΗΘΕΙΩΝ

ΠΡΟΣ: Κάθε ενδιαφερόμενο

ΠΛΗΡ.: Μ. Δημομόρκου  
ΤΗΛ : 2313 322330  
e-mail: agdim-prom@3ype.gr

### 1<sup>η</sup> ΕΠΑΝΑΛΗΠΤΙΚΗ ΠΡΟΣΚΛΗΣΗ ΕΚΔΗΛΩΣΗΣ ΕΝΔΙΑΦΕΡΟΝΤΟΣ

**1<sup>η</sup> ΕΠΑΝΑΛΗΠΤΙΚΗ ΠΡΟΣΚΛΗΣΗ ΕΚΔΗΛΩΣΗΣ ΕΝΔΙΑΦΕΡΟΝΤΟΣ ΔΙΑ ΤΗΣ ΥΠΟΒΟΛΗΣ ΕΓΓΡΑΦΩΝ ΣΦΡΑΓΙΣΜΕΝΩΝ ΠΡΟΣΦΟΡΩΝ ΓΙΑ ΤΗΝ ΠΡΟΜΗΘΕΙΑ ΥΛΙΚΩΝ ΚΑΙ ΤΗΝ ΠΑΡΟΧΗ ΕΡΓΑΣΙΩΝ ΤΟΠΟΘΕΤΗΣΗΣ ΤΟΥΣ, ΓΙΑ ΤΗΝ ΑΝΤΙΚΑΤΑΣΤΑΣΗ ΔΥΟ ΑΥΤΟΜΑΤΩΝ ΘΥΡΩΝ ΣΤΙΣ ΚΕΝΤΡΙΚΕΣ ΕΙΣΟΔΟΥΣ ΤΩΝ Α΄ ΧΕΙΡΟΥΡΓΕΙΩΝ ΤΗΣ ΟΡΓΑΝΙΚΗΣ ΜΟΝΑΔΑΣ «Ο ΑΓΙΟΣ ΔΗΜΗΤΡΙΟΣ» ΤΟΥ Γ.Ν.Θ.«Γ.ΓΕΝΝΗΜΑΤΑΣ-Ο ΑΓΙΟΣ ΔΗΜΗΤΡΙΟΣ» ΠΡΟΫΠΟΛΟΓΙΣΘΕΙΣΑΣ ΔΑΠΑΝΗΣ 15.000,00€ ΣΥΜΠΕΡΙΛΑΜΒΑΝΟΜΕΝΟΥ ΤΟΥ ΦΠΑ, (14.000,00€ ΥΛΙΚΑ (CPV:44100000-1) & 1.000,00€ ΕΡΓΑΣΙΕΣ (CPV:50700000-2) ΚΑΙ ΚΡΙΤΗΡΙΟ ΚΑΤΑΚΥΡΩΣΗΣ ΤΗΝ ΠΛΕΟΝ ΣΥΜΦΕΡΟΥΣΑ ΑΠΟ ΟΙΚΟΝΟΜΙΚΗ ΑΠΟΨΗ ΠΡΟΣΦΟΡΑ ΑΠΟΚΛΕΙΣΤΙΚΑ ΒΑΣΕΙ ΤΗΣ ΤΙΜΗΣ (ΧΑΜΗΛΟΤΕΡΗ ΤΙΜΗ).**

- ΣΧΕΤ.: α) Ο Ν. 4412/08-08-2016 (Δημόσιες Συμβάσεις Έργων, Προμηθειών και Υπηρεσιών) άρθρα 116 και 118, όπως τροποποιήθηκε, συμπληρώθηκε και ισχύει σήμερα.  
β) Ο Ν. 4250/2014 (ΦΕΚ 74/τ. Α΄) «Διοικητικές Απλουστεύσεις – Καταργήσεις, Συγχωνεύσεις Νομικών Προσώπων και Υπηρεσιών του Δημοσίου Τομέα – Τροποποίηση Διατάξεων του π.δ. 318/1992 (Α΄ 161) και λοιπές ρυθμίσεις».  
γ) Ο ν. 4820/2021 άρθρο 206 περί υποχρεωτικότητας εμβολιασμού.  
δ) Η υπ΄ αριθμ. 6η/θέμα 3<sup>ο</sup>/21-04-2022 (ΑΔΑ:ΩΝ6Θ46904Κ-ΗΤΑ) Έκτακτη Συνεδρίαση του Δ.Σ. του Νοσοκομείου περί έγκρισης Προγραμματισμού Προμηθειών και Υπηρεσιών διαχειριστικού έτους 2022 του Γ.Ν.Θ. «Γ. ΓΕΝΝΗΜΑΤΑΣ – Ο ΑΓΙΟΣ ΔΗΜΗΤΡΙΟΣ».  
ε) Η αριθμ. 8<sup>η</sup> /θέμα 32<sup>ο</sup> /26-05-2022 (ΑΔΑ:Ψ4Π34690Β1-ΛΥΟ) Απόφαση του ΔΣ του νοσοκομείου περί έγκρισης σκοπιμότητας, διενέργειας απευθείας ανάθεσης δια της υποβολής έγγραφων σφραγισμένων προσφορών μετά από πρόσκληση εκδήλωσης ενδιαφέροντος και επικύρωσης του Πρακτικού σύνταξης Τεχνικών Προδιαγραφών για την προμήθεια υλικών και την παροχή εργασιών τοποθέτησής τους, για την αντικατάσταση δύο αυτόματων θυρών στις κεντρικές εισόδους των Α΄ Χειρουργείων της Οργανικής Μονάδας «Ο ΑΓΙΟΣ ΔΗΜΗΤΡΙΟΣ» του Γ.Ν.Θ.«Γ.ΓΕΝΝΗΜΑΤΑΣ-Ο ΑΓΙΟΣ ΔΗΜΗΤΡΙΟΣ», προϋπολογισθείσας δαπάνης 15.000,00€ (14.000,00€ υλικά & 1.000,00€ εργασίες) συμπεριλαμβανομένου του ΦΠΑ, κατ΄ εφαρμογή του ΠΠΥΥ 2022 και κριτήριο κατακύρωσης την πλέον συμφέρουσα από οικονομική άποψη προσφορά αποκλειστικά βάσει της τιμής (χαμηλότερη τιμή).

στ) Η υπ' αριθ. 711<sup>η</sup>/6897/25-05-2022 (ΑΔΑ:6ΝΓ84690Β1-ΒΞΞ) απόφαση ανάληψης υποχρέωσης στον ΚΑΕ 1429 για την προμήθεια υλικών, και η υπ' αριθ. 712<sup>η</sup>/6898/25-05-2022 (ΑΔΑ:ΨΒΗ14690Β1-50Π) απόφαση ανάληψης υποχρέωσης στον ΚΑΕ 0863 για την παροχή εργασιών, της Οργανικής μονάδας «Ο Άγιος Δημήτριος».

ζ) Η υπ' αριθ.11<sup>η</sup>/θέμα 28<sup>ο</sup>/07-07-2022 (ΑΔΑ: 6ΛΓ34690Β1-0ΞΟ) απόφαση του Δ.Σ. του Γ. Ν. Θ. «Γ. ΓΕΝΝΗΜΑΤΑΣ – Ο ΑΓΙΟΣ ΔΗΜΗΤΡΙΟΣ», περί ματαίωσης της διαδικασίας λόγω νέων αναγκών που προέκυψαν κατόπιν της κατάθεσης μελέτης πυρασφάλειας και την επανάληψη του διαγωνισμού με επικαιροποιημένες τεχνικές προδιαγραφές.

η) Το από 25-07-2022 Πρακτικό της επιτροπής σύνταξης επικαιροποιημένων τεχνικών προδιαγραφών.

θ) Η υπ' αριθμ.13<sup>η</sup>/θέμα 29<sup>ο</sup>/04-08-2022(ΑΔΑ: 9Β0Ψ4690Β1-ΜΡ8)(ΟΡΘΗ ΕΠΑΝΑΛΗΨΗ) απόφαση του Δ.Σ. του Νοσοκομείου, περί Επικύρωσης Πρακτικού της επιτροπής σύνταξης επικαιροποιημένων τεχνικών προδιαγραφών για την αντικατάσταση δύο αυτόματων θυρών στις κεντρικές εισόδους των Α' Χειρουργείων της Οργανικής μονάδας «Ο ΑΓΙΟΣ ΔΗΜΗΤΡΙΟΣ» του Γ.Ν.Θ«Γ.ΓΕΝΝΗΜΑΤΑΣ-Ο ΑΓΙΟΣ ΔΗΜΗΤΡΙΟΣ» προϋπολογισθείσας δαπάνης 15.000,00€ με ΦΠΑ, (14.000,00€ υλικά (CPV:44100000-1) & 1.000,00€ εργασίες (CPV:50700000-2) και κριτήριο κατακύρωσης την πλέον συμφέρουσα από οικονομική άποψη προσφορά αποκλειστικά βάσει της τιμής (χαμηλότερη τιμή)

Οι προσφορές πρέπει να φθάνουν στην υπηρεσία με οποιονδήποτε τρόπο (είτε δια υποβολής, είτε ταχυδρομικώς), απαραίτητα μέχρι και την **Δευτέρα 05-09-2022, έως 14:00 στο Γραφείο Πρωτοκόλλου της Οργανικής Μονάδας «Ο ΑΓΙΟΣ ΔΗΜΗΤΡΙΟΣ», Ελένης Ζωγράφου 2, 1<sup>ος</sup> όροφος, κτίριο Διοίκησης.**

**Η αποσφράγιση και αξιολόγηση των προσφορών θα γίνει την Τρίτη 06-09-2022, ώρα 10:30 στο Γραφείο Προμηθειών από την Αρμόδια Επιτροπή.**

Κατά την αποσφράγιση δικαιούνται να παρίστανται οι προσφέροντες ή οι νόμιμοι εκπρόσωποί τους εφόσον είναι εφοδιασμένοι με σχετική εξουσιοδότηση.

Η υποβολή μόνο μιας προσφοράς δεν αποτελεί κώλυμα για τη συνέχιση της διαδικασίας του Διαγωνισμού και την ανάθεση της σύμβασης.

Εν συνεχεία, η επιτροπή διενέργειας και αξιολόγησης, σε κλειστή συνεδρίαση, θα προβεί στην αξιολόγηση των υποβληθέντων προσφορών και τη σύνταξη του πρακτικού αξιολόγησης, το οποίο και διαβιβάζεται στο Αρμόδιο Όργανο της Αναθέτουσας Αρχής προς επικύρωση.

Εμπρόθεσμες θεωρούνται οι προσφορές που θα έχουν περιέλθει στην Υπηρεσία μέχρι την παραπάνω ημερομηνία και ώρα. Προσφορές που κατατίθενται μετά την παραπάνω ημερομηνία και ώρα, είναι εκπρόθεσμες και επιστρέφονται από την Υπηρεσία που διενεργεί το διαγωνισμό, χωρίς να αποσφραγισθούν.

**Η εκτιμώμενη αξία της σύμβασης ανέρχεται στο ποσό των €15.000,00 συμπεριλαμβανομένου του Φ.Π.Α. 24% (προϋπολογισμός χωρίς ΦΠΑ: €12.096,77 Φ.Π.Α: €2.903,22).**

**Ο εκτιμώμενος προϋπολογισμός για την προμήθεια των υλικών ανέρχεται στις 14.000,00€ συμπεριλαμβανομένου του ΦΠΑ και για τις απαιτούμενες εργασίες στα 1.000,00 € συμπεριλαμβανομένου του ΦΠΑ.**

Γίνονται δεκτές προσφορές για το σύνολο της υπό ανάθεση προμήθειας (προμήθεια και τοποθέτηση των θυρών) και θα αναφέρεται σαφώς στην προσφορά ότι γίνονται αποδεκτοί οι όροι της Τεχνικής Περιγραφής της οποίας έλαβε γνώση. Σε περίπτωση διαφωνίας με όρο ή όρους των τεχνικών προδιαγραφών θα πρέπει να αναφέρονται γραπτώς οι λόγοι διαφωνίας και να επισυνάπτονται με την προσφορά.

Ο χρόνος παράδοσης, τοποθέτησης και ολοκλήρωσης των εργασιών είναι έως οκτώ (8) εβδομάδες.

Το κόστος προμήθειας των υλικών δεν μπορεί να ξεπερνά το ποσό των 11.290,32 Ευρώ άνευ ΦΠΑ, ήτοι 14.000,00 Ευρώ συμπεριλαμβανομένου Φ.Π.Α., ενώ το κόστος εργασιών εγκατάστασης και τοποθέτησης ομοίως δεν μπορεί να ξεπερνά το ποσό των 806,45 Ευρώ άνευ ΦΠΑ, ήτοι 1.000,00 Ευρώ συμπεριλαμβανομένου Φ.Π.Α.

Η προς ανάθεση υπηρεσία κατατάσσεται στον Κωδικό του Κοινού Λεξιλογίου δημοσίων συμβάσεων (CPV:44100000-1,Κατασκευαστικά υλικά και παρόμοια είδη), (CPV:50700000-2, Υπηρεσίες επισκευής και συντήρησης εγκαταστάσεων κτιρίου).

Η ανάθεση θα γίνει **σε έναν προμηθευτή**, για το σύνολο της προμήθειας και τις απαιτούμενες εργασίες τοποθέτησης, ήτοι στον προμηθευτή που θα προσφέρει **τη χαμηλότερη τιμή αθροιστικά**, με την προϋπόθεση ότι τα προσφερόμενα από αυτόν είδη καλύπτουν τις τεχνικές προδιαγραφές της προμήθειας και τη συνολική ποσότητα.

## ΔΗΜΟΣΙΟΤΗΤΑ

Το πλήρες κείμενο της παρούσας καταχωρήθηκε:

A) στο Κεντρικό Ηλεκτρονικό Μητρώο Δημοσίων Συμβάσεων (ΚΗΜΔΗΣ).

B) στο διαδίκτυο, στις ιστοσελίδες της αναθέτουσας αρχής, στις διευθύνσεις (URL): [www.oagiosdimitrios.gr](http://www.oagiosdimitrios.gr) στο πεδίο Προκηρύξεις-Διαγωνισμοί.

Γ) στο διαδίκτυο, στον ιστότοπο <http://et.dianveia.gov.gr/> (ΠΡΟΓΡΑΜΜΑ ΔΙΑΥΓΕΙΑ).

Ακολουθούν οι Ειδικόί όροι:

### ΕΙΔΙΚΟΙ ΟΡΟΙ

Οι οικονομικές προσφορές θα δίνονται σε Ευρώ.

Θα κατατεθούν τεχνική και οικονομική προσφορά σε δύο (2) αντίτυπα (ΠΡΩΤΟΤΥΠΟ – ΑΝΤΙΓΡΑΦΟ) σε ενιαίο σφραγιστό φάκελο, στην ελληνική γλώσσα. Το ένα αντίτυπο θα φέρει την ένδειξη "ΠΡΩΤΟΤΥΠΟ" και το άλλο ΑΝΤΙΓΡΑΦΟ.

Στο φάκελο κάθε προσφοράς πρέπει να αναγράφονται ευκρινώς:

- Η λέξη "ΠΡΟΣΦΟΡΑ" με κεφαλαία γράμματα
- Ο πλήρης τίτλος της Αναθέτουσας Αρχής
- Ο πλήρης τίτλος της πρόσκλησης και ο αριθμός πρωτοκόλλου αυτής.
- Η ημερομηνία αποσφράγισης.
- Τα πλήρη στοιχεία του Προσφέροντα.

Στην τεχνική προσφορά, η οποία θα είναι σύμφωνη με τους όρους της παρούσας πρόσκλησης και τις τεχνικές προδιαγραφές του Π Α Ρ Α Ρ Τ Η Μ Α Τ Ο Σ Α΄, θα κατατεθεί και υπεύθυνη δήλωση όπως εμφανίζεται στο ΠΑΡΑΡΤΗΜΑ Β΄.

Όπως επίσης και Υπεύθυνη δήλωση του συμμετέχοντα, με την οποία θα δηλώνεται ότι:

- α) η προσφορά μου πληροί τις απαιτούμενες τεχνικές προδιαγραφές του διαγωνισμού, β) διαθέτω τα απαιτούμενα προσόντα για την εκτέλεση της σύμβασης, γ) η προσφορά ισχύει για διάστημα τουλάχιστον ενενήντα (90) ημερών δ) Τα στοιχεία που αναφέρονται στην

προσφορά είναι αληθή και ακριβή ε) Παραιτούμαι από κάθε δικαίωμα αποζημίωσης σχετικά με οποιαδήποτε απόφαση της Αναθέτουσας Αρχής για αναβολή, ακύρωση – ματαίωση του διαγωνισμού.

Η οικονομική προσφορά θα πρέπει να είναι σύμφωνη με τους όρους της παρούσας πρόσκλησης και τους όρους που αναφέρονται στο οικονομικό αντικείμενο του Π Α Ρ Α Ρ Τ Η Μ Α Τ Ο Σ Α΄.

Οι οικονομικοί φορείς μπορούν να υποβάλλουν προσφορά μόνο στο σύνολο του αντικείμενου του διαγωνισμού και κριτήριο κατακύρωσης την πλέον συμφέρουσα από οικονομική άποψη προσφορά αποκλειστικά βάσει τιμής (χαμηλότερη τιμή).

### ΟΙΚΟΝΟΜΙΚΟΙ ΟΡΟΙ

1. Η πληρωμή της αξίας των ανωτέρω υπηρεσιών, θα γίνει σύμφωνα με τα οριζόμενα στο Ν. 4412/08-08-2016 (Δημόσιες Συμβάσεις Έργων, Προμηθειών και Υπηρεσιών), μετά την υπογραφή του σχετικού πρωτοκόλλου ποσοτικής και ποιοτικής εκτέλεσης των όρων της σύμβασης και με την προσκόμιση του τιμολογίου και των δελτίων φορολογικής και ασφαλιστικής ενημερότητας. Στα τιμολόγια θα αναφέρεται η τιμή των υπηρεσιών μόνο σε ΕΥΡΩ.
2. Οι προσφορές θα ισχύουν για τουλάχιστον ενενήντα (90) ημέρες.
3. Ο Ανάδοχος υπόκειται στις νόμιμες κρατήσεις. Ο Φ.Π.Α. βαρύνει το Νοσοκομείο.
4. Ο χρόνος εκτέλεσης είναι άμεσος από την επομένη της υπογραφής του συμφωνητικού.
5. Η κατακύρωση θα γίνει στον Ενδιαφερόμενο που θα προσφέρει τη χαμηλότερη τιμή σύγκρισης μεταξύ τεχνικά αποδεκτών υπηρεσιών.

#### **Ο οικονομικός φορέας καλείται να προσκομίσει:**

-Απόσπασμα ποινικού μητρώου του Διαχειριστή της εταιρείας έκδοσης του τελευταίου τριμήνου από το οποίο να προκύπτει, ότι δεν έχει καταδικασθεί με αμετάκλητη δικαστική απόφαση, για κάποιο από τα αδικήματα της παρ. 1 του άρθρου 73 του Ν.4412/2016, για κάποιο από τα αδικήματα του Αγορανομικού Κώδικα, σχετικό με την άσκηση της επαγγελματικής τους δραστηριότητας, εφόσον αυτό ορίζεται στη διακήρυξη ή για κάποιο από τα αδικήματα της υπεξαίρεσης, της απάτης, της εκβίασης, της πλαστογραφίας, της ψευδορκίας, της δωροδοκίας και της δόλιας χρεωκοπίας.

-Πιστοποιητικό αρμόδιας δικαστικής ή διοικητικής αρχής, έκδοσης του τελευταίου εξαμήνου, από το οποίο να προκύπτει ότι δεν τελείτε σε πτώχευση και, επίσης, ότι δεν τελείτε σε διαδικασία κήρυξης πτώχευσης.

-Πιστοποιητικό που εκδίδεται από αρμόδια κατά περίπτωση αρχή, από το οποίο να προκύπτει ότι κατά την ημερομηνία της ως άνω ειδοποίησης, είστε ενήμεροι ως προς τις υποχρεώσεις τους που αφορούν τις εισφορές κοινωνικής ασφάλισης (κύριας και επικουρικής) και ως προς τις φορολογικές υποχρεώσεις τους.

-Πιστοποιητικό του οικείου Επιμελητηρίου, με το οποίο θα πιστοποιείται αφενός η εγγραφή σας σε αυτό και το ειδικό επάγγελμά σας, κατά την ημέρα διενέργειας του διαγωνισμού, και αφετέρου ότι εξακολουθείτε να παραμένετε εγγεγραμμένοι μέχρι της επίδοσης της παρούσας έγγραφης ειδοποίησης.

-Πιστοποιητικό ισχύουσας εκπροσώπησης από ΓΕΜΗ.

Αρμόδιο όργανο για την έγκριση των αποτελεσμάτων του διαγωνισμού, είναι το Διοικητικό Συμβούλιο του Νοσοκομείου.

Σε περίπτωση μη προσέλευσης του Αναδόχου εντός είκοσι (20) ημερών από την κοινοποίηση της κατακύρωσης αυτής με απόφαση του Δ.Σ., κηρύσσεται έκπτωτος, σύμφωνα με το Ν. 4412/08-08-2016 (Δημόσιες Συμβάσεις Έργων, Προμηθειών και Υπηρεσιών) και του επιβάλλονται οι προβλεπόμενες από το Νόμο κυρώσεις.

7.Εφόσον η υπηρεσία παρακολουθείται από το Παρατηρητήριο Τιμών (ΦΕΚ 777/Β'/04-06-2010) της Ε.Π.Υ., καλείστε να προσκομίσετε Υπεύθυνη Δήλωση με τις αναγραφόμενες τιμές στην ιστοσελίδα [www.epromy.gr](http://www.epromy.gr) (παρατηρητήριο τιμών). Η υπηρεσία δεν θα δεχθεί οικονομική προσφορά ανώτερη των τιμών που θα αναφέρονται στην παραπάνω δήλωση. Εάν η εν λόγω υπηρεσία δεν παρακολουθείται από το Παρατηρητήριο Τιμών, απλώς θα το αναφέρετε στην Υπεύθυνη Δήλωση.

8. Η διαγωνιστική διαδικασία θα διενεργηθεί σύμφωνα με τον Ν. 4412/08-08-2016 (Δημόσιες Συμβάσεις Έργων, Προμηθειών και Υπηρεσιών) και την 8<sup>η</sup>/ 26-05-2022 ( Θέμα 32<sup>ο</sup> ) ΑΔΑ : Ψ4Π34690Β1-ΛΥΟ απόφαση του Διοικητικού Συμβουλίου του Νοσοκομείου.

**Επισημαίνουμε ότι λόγω των ειδικών συνθηκών, σε περίπτωση που δεν είναι δυνατή η προσκόμιση των δικαιολογητικών της προσφοράς, ο ανάδοχος μπορεί να υποβάλλει Υπεύθυνη Δήλωση της παρ. 4 του άρθρου 8 του ν. 1599/1986 (Α' 75), όπως εκάστοτε ισχύει, και να τα υποβάλλει εντός προθεσμίας τριάντα (30) ημερών από την υπογραφή της σύμβασης. (ΠΝΠ 84/13.04.2020).**

Για ό,τι δεν προβλέπεται στην παρούσα σύμβαση, εφαρμόζονται οι περί προμηθειών του Δημοσίου διατάξεις (Ν.4412/2016), όπως τροποποιήθηκαν και ισχύουν.

**Ακολουθούν οι τεχνικές προδιαγραφές, που αποτελούν αναπόσπαστο τμήμα του παρόντος, όπως στο συνημμένο ΠΑΡΑΡΤΗΜΑ Α'.**

**Ο ΔΙΟΙΚΗΤΗΣ**

**ΝΙΚΗΤΑΣ ΠΑΠΑΔΟΠΟΥΛΟΣ**

**Π Α Ρ Α Ρ Τ Η Μ Α Α΄**

**ΤΕΧΝΙΚΗ ΠΕΡΙΓΡΑΦΗ**  
**ΑΝΤΙΚΑΤΑΣΤΑΣΗΣ (ΠΡΟΜΗΘΕΙΑ ΚΑΙ ΤΟΠΟΘΕΤΗΣΗ)**  
**ΔΥΟ ΑΥΤΟΜΑΤΩΝ ΘΥΡΩΝ ΣΤΙΣ ΚΕΝΤΡΙΚΕΣ ΕΙΣΟΔΟΥΣ ΤΩΝ Α΄ ΧΕΙΡΟΥΡΓΕΙΩΝ**

Οι δύο θύρες στις κεντρικές εισόδους των Α΄ Χειρουργείων είναι παλαιού τύπου και πρέπει να αντικατασταθούν με νέες αυτόματες θύρες Πυράντοχες, χωρίς ακτινοπροστασία.

Οι νέες θύρες θα είναι πιστοποιημένες, ώστε να πληρούν τις προδιαγραφές λειτουργικότητας και ασφάλειας για χώρους Νοσοκομείου.

**Κατασκευή**

Οι νέες θύρες θα είναι Πυράντοχες (≥60 min) κατάλληλες για Νοσοκομειακούς χώρους, χωρίς ακτινοπροστασία. Θα είναι μονόφυλλες ( διαστάσεις ανοίγματος 110-120 m), αυτόματα ανοιγόμενες προς το εσωτερικό των Χειρουργείων, με πάχος θυρόφυλλου ≥40mm (οι διαστάσεις των υφιστάμενων θυρών φαίνονται στα παρακάτω σχέδια). Οι κάσες θα είναι από κοιλοδοκούς.

Το κάθε θυρόφυλλο θα φέρει αμφίπλευρα ανοξείδωτες χειρολαβές (μπάρες).

Η στερέωση στις κάσες θα γίνει με μεντεσέδες βαρέως τύπου.

Κάθε θύρα θα φέρει επιπλέον προστατευτικά inox για την αποφυγή χτυπημάτων από τα φορεία και τα καρότσια μεταφοράς ασθενών.

Ο χρωματισμός των θυρών θα είναι κατ' επιλογή της Τεχνικής Υπηρεσίας.

**Αυτοματισμός - Μηχανισμός**

Ο χειρισμός και ο έλεγχος των θυρών θα γίνεται εσωτερικά με διακόπτη προσέγγισης αγκώνα και από την εξωτερική πλευρά με μηχανισμό ασφαλείας - ελέγχου (κωδικός ή κάρτα).

Θα τοποθετηθούν αισθητήρες ασφαλείας και από την εσωτερική και από την εξωτερική πλευρά.

Ο μηχανισμός ανοίγματος θα είναι ηλεκτρομηχανικός. Σε περίπτωση διακοπής του ρεύματος θα πρέπει απαραίτητα να ανοίγει χειροκίνητα.

Η τοποθέτηση των θυρών θα γίνει από εξειδικευμένο συνεργείο, αφού προηγηθεί η αποξήλωση των υφιστάμενων θυρών

Οι θύρες θα πρέπει να φέρουν πιστοποιητικό - σήμανση CE καθώς και όλες τις απαιτούμενες από την Ελληνική Νομοθεσία πιστοποιήσεις και βεβαιώσεις ότι είναι σύμφωνα με την ισχύουσα νομοθεσία, Κανονισμούς Πυροπροστασίας, Πυροσβεστικές Διατάξεις και τα πρότυπα του ΕΛΟΤ.

Ο ανάδοχος θα είναι υπεύθυνος για την απομάκρυνση των μπαζών και όλων των άχρηστων υλικών που θα δημιουργηθούν λόγω των εργασιών, από τους χώρους του Νοσοκομείου.

Ο ανάδοχος θα πρέπει να διατηρεί πλήρη γκάμα ανταλλακτικών για τους μηχανισμούς ανοίγματος των θυρών τουλάχιστον για πέντε (5) έτη.

Επίσης μετά το πέρας της εγκατάστασης ο ανάδοχος, θα πρέπει να δώσει **εγγύηση καλής λειτουργίας της εγκατάστασης (θύρα, αυτόματος μηχανισμός κ.α.) για τρία έτη** (δηλαδή ο ανάδοχος θα έχει την υποχρέωση αποκατάστασης με δικά του έξοδα οποιασδήποτε αστοχίας/δυσλειτουργίας παρουσιαστεί για το προαναφερθέν χρονικό διάστημα). Επίσης λόγω της κρισιμότητας του χώρου, σε περίπτωση οποιασδήποτε βλάβης που θα προκύψει στο σύστημα της εγκατάστασης (θύρα, αυτόματος μηχανισμός κ.α.) εντός του χρόνου εγγύησης των τριών ετών, η ανταπόκριση και η αποκατάσταση της βλάβης από τον ανάδοχο θα πρέπει να πραγματοποιηθεί εντός 48 ωρών.

Όλοι οι υποψήφιοι ανάδοχοι θα πρέπει να επισκεφτούν την εγκατάσταση προκειμένου να λάβουν γνώση των συνθηκών του έργου λόγω των ιδιαίτερων συνθηκών και της κρισιμότητας του χώρου και να παραλάβουν βεβαίωση επίσκεψης από την Τεχνική Υπηρεσία την οποία θα υποβάλουν με την προσφορά τους.

Την επίβλεψη των παραπάνω εργασιών, οι οποίες θα γίνουν σύμφωνα με όλους τους κανόνες της τέχνης και της τεχνικής, θα έχει το Τεχνικό Τμήμα του Νοσοκομείου με τις παρατηρήσεις και τις υποδείξεις του οποίου υποχρεούται να συμμορφώνεται ο μειοδότης.


Το Νοσοκομείο δεν έχει υποχρέωση να παρέχει υλικά και εργαλεία στον ανάδοχο, ούτε έχει ευθύνη για τυχόν τραυματισμό των εργαζομένων του. Οι υποχρεώσεις προς το Ι.Κ.Α. και λοιπούς Ασφαλιστικούς Οργανισμούς θα βαρύνουν τον μειοδότη.

Η ποιότητα των υλικών θα ελέγχεται από το Τεχνικό Τμήμα του Νοσοκομείου.

Η τιμή προσφοράς θα δοθεί συνολικά για την προμήθεια και τοποθέτηση των θυρών και θα αναφέρεται σαφώς στην προσφορά ότι γίνονται αποδεκτοί οι όροι της Τεχνικής Περιγραφής της οποίας έλαβε γνώση. Σε περίπτωση διαφωνίας με όρο ή όρους των τεχνικών προδιαγραφών θα πρέπει να αναφέρονται γραπτώς οι λόγοι διαφωνίας και να επισυνάπτονται με την προσφορά.

Ο χρόνος παράδοσης, τοποθέτησης και ολοκλήρωσης των εργασιών είναι έως οχτώ (8) εβδομάδες.

Ο εκτιμώμενος προϋπολογισμός για την προμήθεια και εγκατάσταση των θυρών ανέρχεται σε 15.000,00 Ευρώ με ΦΠΑ. Για την προμήθεια των υλικών 14.000,00 € συμπεριλαμβανομένου του ΦΠΑ και για τις απαιτούμενες εργασίες στα 1.000,00 € συμπεριλαμβανομένου του ΦΠΑ.

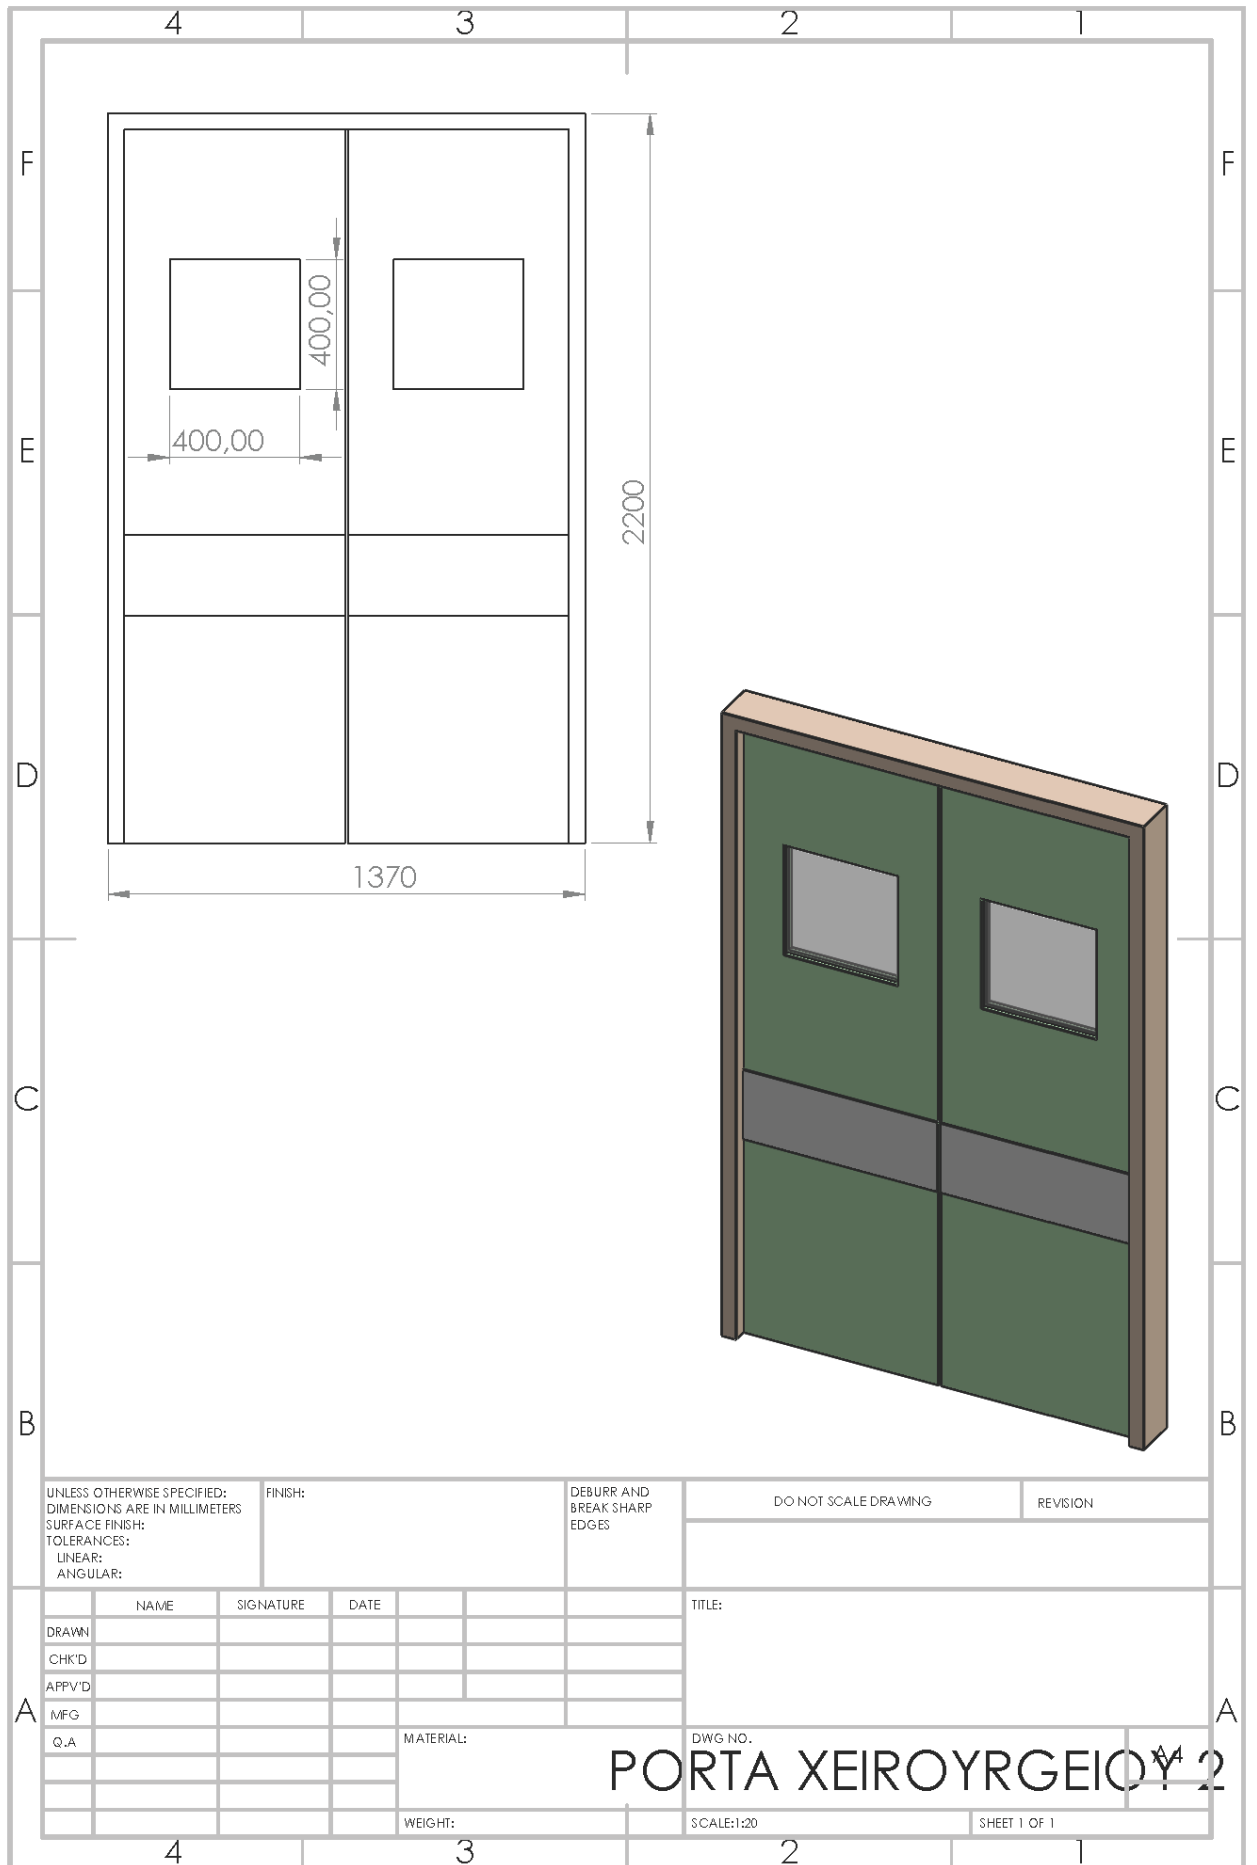

UNLESS OTHERWISE SPECIFIED:  
DIMENSIONS ARE IN MILLIMETERS  
SURFACE FINISH:  
TOLERANCES:  
LINEAR:  
ANGULAR:

FINISH:

DEBURR AND  
BREAK SHARP  
EDGES

DO NOT SCALE DRAWING

REVISION

	NAME	SIGNATURE	DATE		
DRAWN					
CHK'D					
APPV'D					
MFG					
Q.A					

TITLE:


DWG NO. **PORTA XEIROYRGEIOY 2**

MATERIAL:

SCALE:1:20


SHEET 1 OF 1



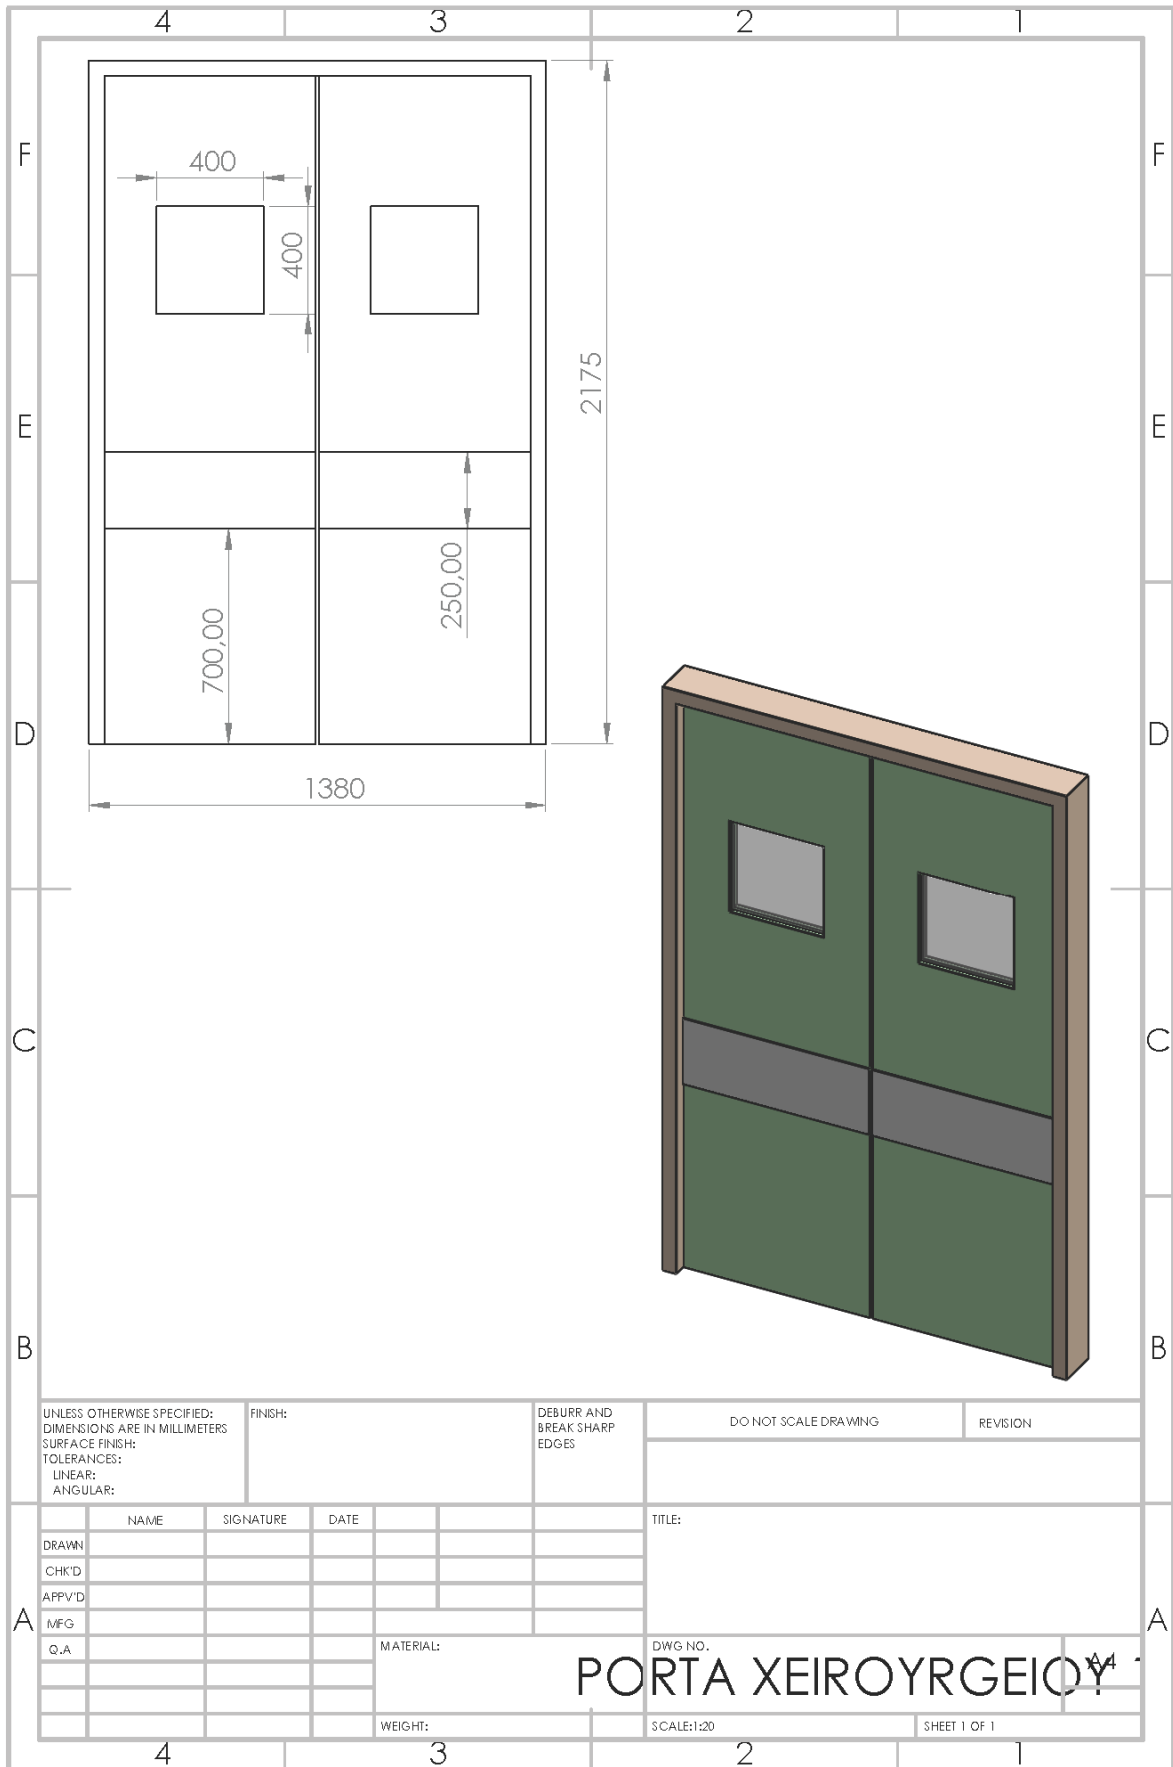

UNLESS OTHERWISE SPECIFIED: DIMENSIONS ARE IN MILLIMETERS		FINISH:		DEBURR AND BREAK SHARP EDGES		DO NOT SCALE DRAWING		REVISION	
SURFACE FINISH:									
TOLERANCES:									
LINEAR:									
ANGULAR:									
NAME		SIGNATURE		DATE		TITLE:			
DRAWN									
CHK'D									
APPV'D									
MFG									
Q.A									
				MATERIAL:		DWG NO.			
				WEIGHT:		SCALE:1:20		SHEET 1 OF 1	

PORTA XEIROYRGEIOY

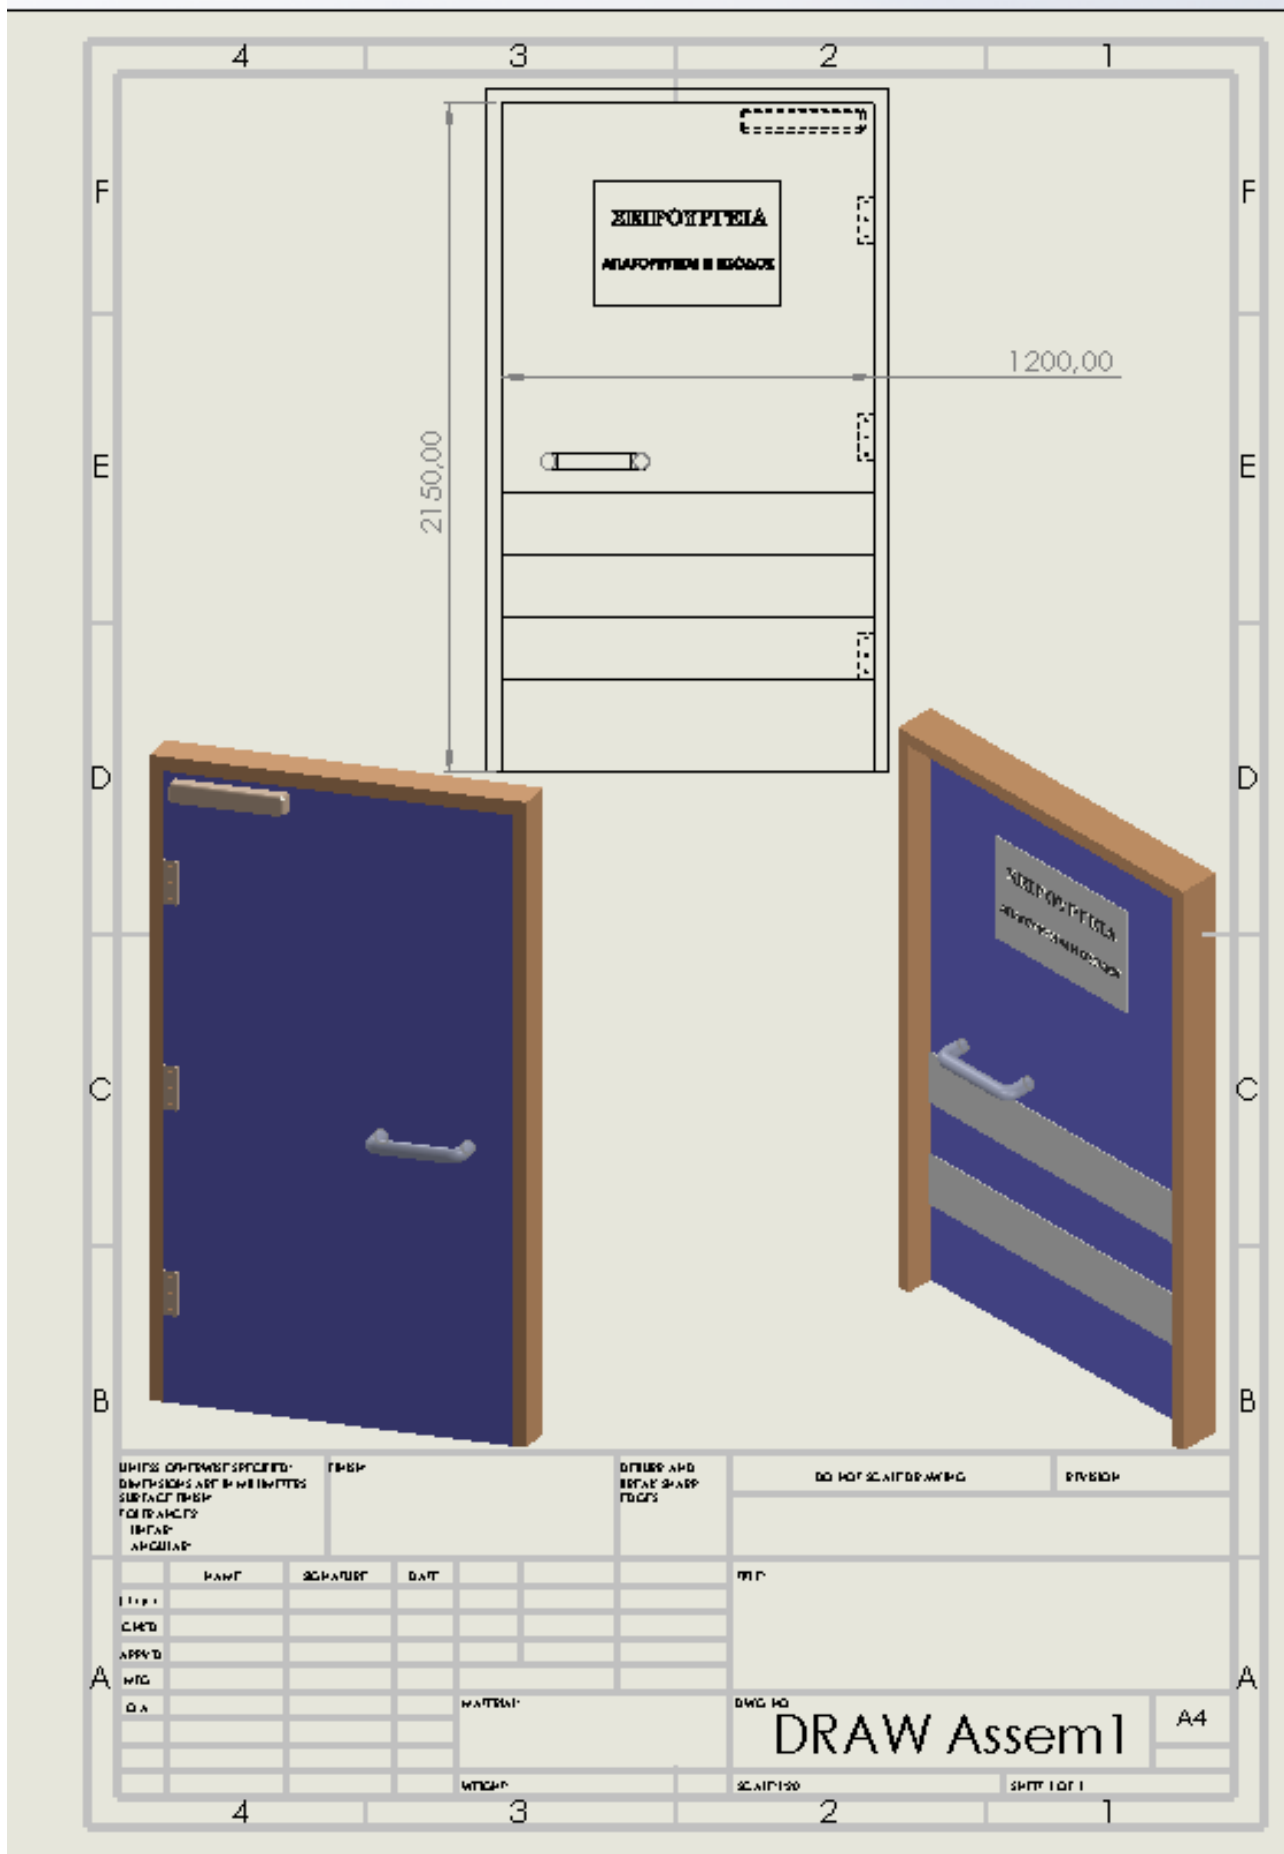

Νέα αυτόματη πυράντοχη θύρα (τεμ. 2)

**ΠΑΡΑΡΤΗΜΑ Β΄**  
**ΥΠΕΥΘΥΝΗ ΔΗΛΩΣΗ**  
(άρθρο 8 Ν.1599/1986)

Η ακρίβεια των στοιχείων που υποβάλλονται με αυτή τη δήλωση μπορεί να ελεγχθεί με βάση το αρχείο άλλων υπηρεσιών (άρθρο 8 παρ. 4 Ν. 1599/1986)

ΠΡΟΣ <sup>(1)</sup> :							
Ο – Η Όνομα:			Επώνυμο				
			:				
Όνομα και Επώνυμο Πατέρα:							
Όνομα και Επώνυμο Μητέρας:							
Ημερομηνία γέννησης <sup>(2)</sup> :							
Τόπος Γέννησης:							
Αριθμός Δελτίου Ταυτότητας:			Τηλ:				
Τόπος Κατοικίας:			Οδός			Αριθ:	TK:
Αρ. Τηλεομοιοτύπου (Fax):			Δ/ση Ηλεκτρ. Ταχυδρομείου (Email):				

Με ατομική μου ευθύνη και γνωρίζοντας τις κυρώσεις <sup>(3)</sup>, που προβλέπονται από τις διατάξεις της παρ. 6 του άρθρου 22 του Ν. 1599/1986, δηλώνω ότι μέχρι την ημέρα υποβολής – αποστολής της προσφοράς μου:

- 1) Έλαβα γνώση και αποδέχομαι πλήρως και ανεπιφυλάκτως όλους τους όρους της διαδικασίας
- 2) Συμμετέχω στη διαδικασία του Γ.Ν.Θ. «Γ.ΓΕΝΝΗΜΑΤΑΣ – Ο ΑΓΙΟΣ ΔΗΜΗΤΡΙΟΣ» για την προμήθεια υλικών και παροχή εργασιών τοποθέτησης τους για την αντικατάσταση δύο αυτόματων θυρών στις κεντρικές εισόδους των α΄ χειρουργείων.
- 3) Δεν έχω καταδικασθεί με τελεσίδικη απόφαση για κάποιο αδίκημα από τα αναφερόμενα στην παρ. 1 του άρθρου 73 του Ν.4412/2016.
- 4) Είμαι φορολογικά και ασφαλιστικά ενήμερος ως προς τις υποχρεώσεις μου, σύμφωνα με την παρ. 2 του άρθρου 73 του Ν.4412/2016.
- 5) Δεν τελώ σε κάποια από τις αναφερόμενες περιπτώσεις της παρ. 4 του άρθρου 73 του Ν.4412/2016 ή ανάλογες καταστάσεις,
- 6) Δεν υφίστανται νομικοί περιορισμοί στη λειτουργία της επιχείρησης και δεν μου έχει επιβληθεί η ποινή του αποκλεισμού από διαγωνισμούς, με αμετάκλητη Υπουργική απόφαση, η οποία βρίσκεται σε ισχύ.
- 7) Είμαι εγγεγραμμένος στο οικείο Επιμελητήριο, σύμφωνα με τα οριζόμενα στην παρ. 2 του άρθρου 75 του Ν.4412/2016.
- 8) Πληρώ τα κριτήρια επιλογής, έτσι όπως έχουν καθοριστεί στη διακήρυξη, σύμφωνα με το άρθρο 75 του Ν.4412/2016
- 9) Δεν έχουν εκδοθεί σε βάρος της εταιρείας μας Πράξεις Επιβολής προστίμου για παραβίαση των εργασιακών σχέσεων (άρθρα 73 & 80 του Ν. 4412/2016 όπως τροποποιήθηκε και ισχύει.
- 10) Αναλαμβάνω την υποχρέωση για την έγκαιρη και προσήκουσα προσκόμιση των δικαιολογητικών του άρθρου 80 του Ν.4412/2016, σύμφωνα με τους όρους και τις προϋποθέσεις του άρθρου 103 του ίδιου Νόμου, σε όποιο στάδιο της διαδικασίας μου ζητηθούν.

Ημερομηνία:  
Ο/Η Δηλ.....

(Υπογραφή)

(1) Αναγράφεται από τον ενδιαφερόμενο πολίτη ή Αρχή ή η Υπηρεσία του δημόσιου τομέα, που απευθύνεται η αίτηση.

(2) Αναγράφεται ολογράφως.

(3) «Όποιος εν γνώσει του δηλώνει ψευδή γεγονότα ή αρνείται ή αποκρύπτει τα αληθινά με έγγραφη υπεύθυνη δήλωση του άρθρου 8 τιμωρείται με φυλάκιση τουλάχιστον τριών μηνών. Εάν ο υπαίτιος αυτών των πράξεων σκόπευε να προσπορίσει στον εαυτόν του ή σε άλλον περιουσιακό όφελος βλάπτοντας τρίτον ή σκόπευε να βλάψει άλλον, τιμωρείται με κάθειρξη μέχρι 10 ετών.

(4) Σε περίπτωση ανεπάρκειας χώρου η δήλωση συνεχίζεται στην πίσω όψη της και υπογράφεται από τον δηλούντα ή την δηλούσα.

**Η ανωτέρω υπεύθυνη δήλωση υπογράφεται (για τα νομικά πρόσωπα) από τον εκπρόσωπο του οικονομικού φορέα. Ως εκπρόσωπος του οικονομικού φορέα, νοείται ο νόμιμος εκπρόσωπος αυτού, όπως προκύπτει από το ισχύον καταστατικό ή το πρακτικό εκπροσώπησής του κατά το χρόνο υποβολής της προσφοράς ή αίτησης συμμετοχής ή το αρμοδίως εξουσιοδοτημένο φυσικό πρόσωπο να εκπροσωπεί τον οικονομικό φορέα για διαδικασίες σύναψης συμβάσεων ή για συγκεκριμένη διαδικασία σύναψης σύμβασης.**